PROJEKT FUNKCJONALNY - rozmieszczenie wyposażenia

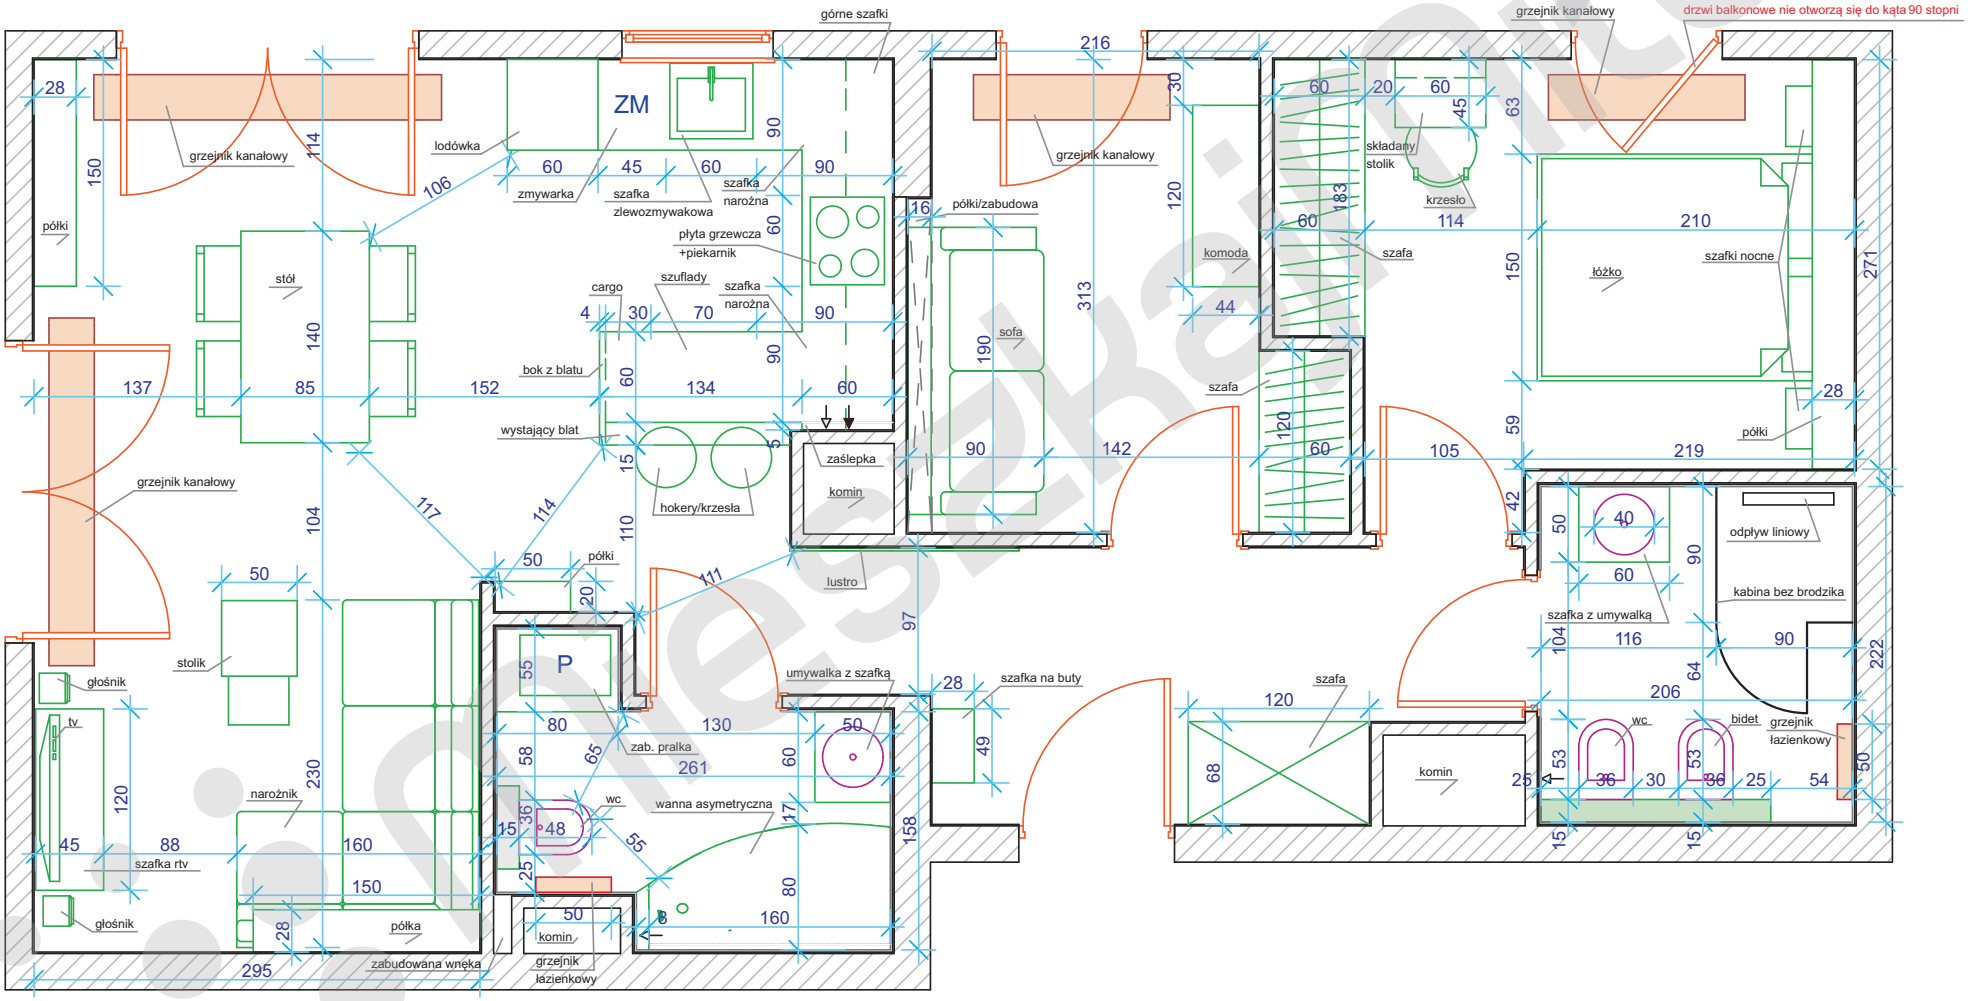

mieszkajmiło

Przykład

PROJEKT FUNKCJONALNY -wymiary, układ ścianek działowych

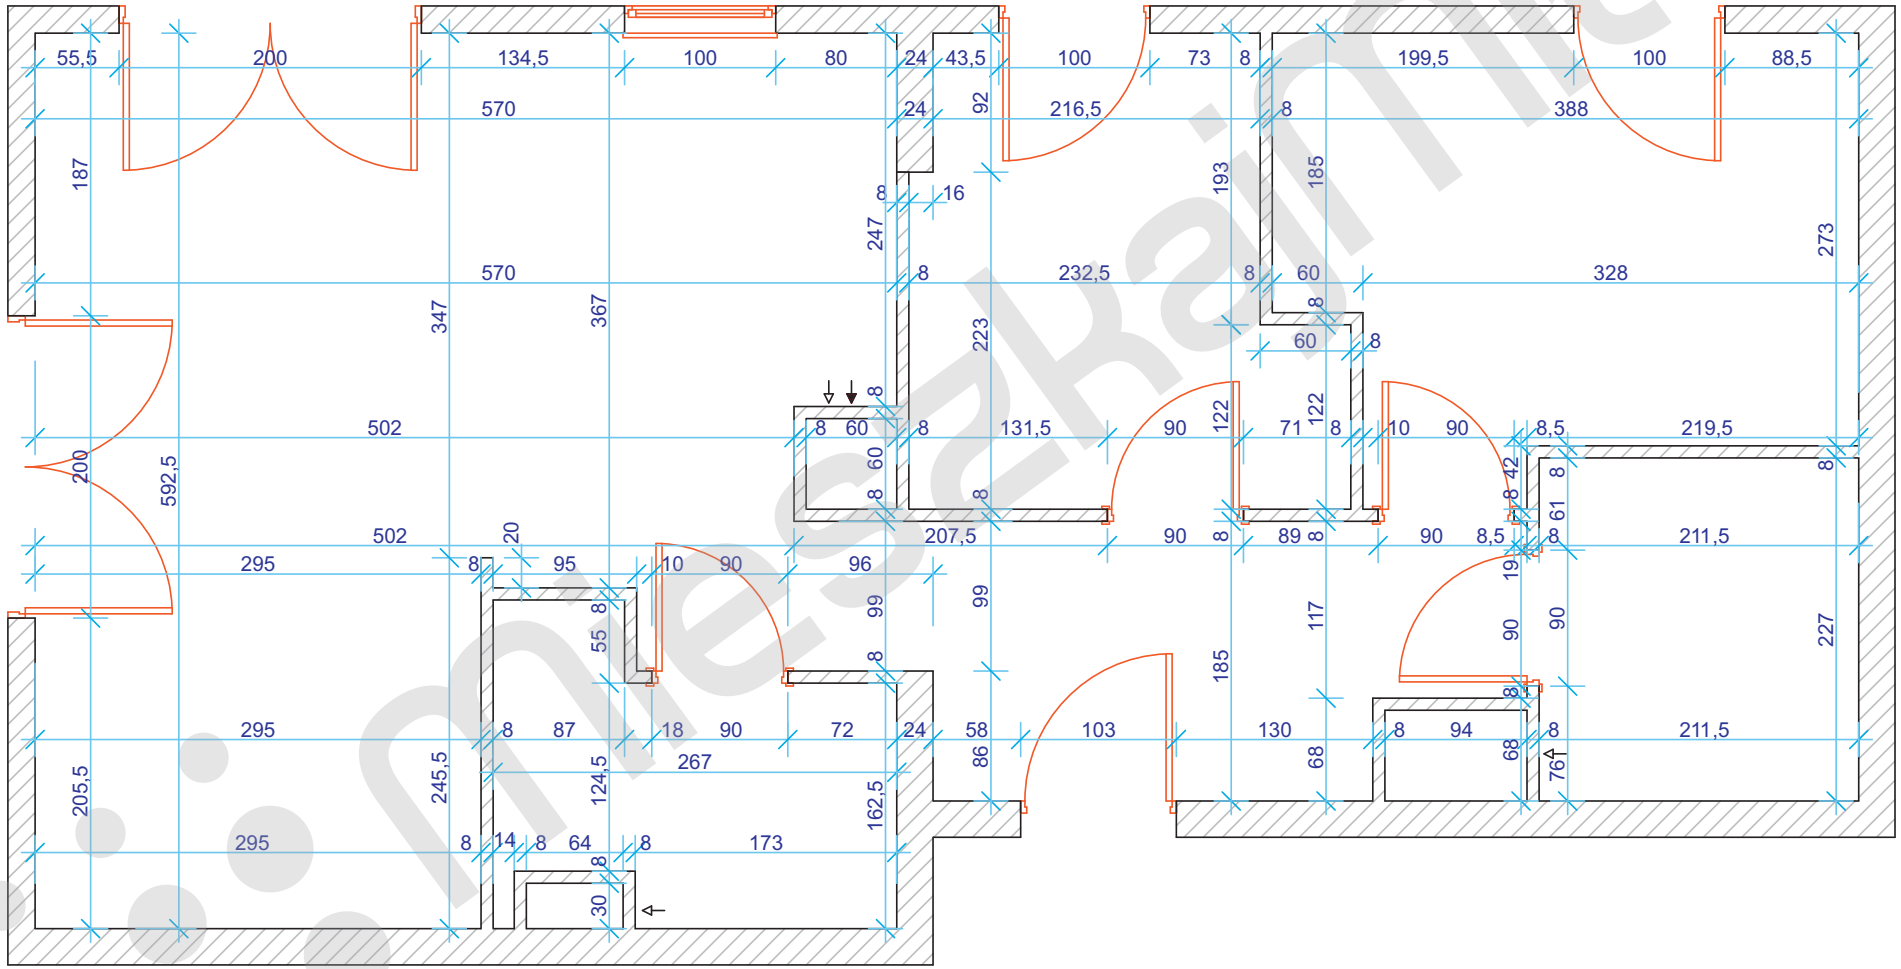

Przykład