Projekt wykonawczy wnętrza łazienki - Kraków

DOKUMENTACJA PROJEKTOWA

Pracownia Projektowania Wnętrz "Mieszkaj Miło"/tel. 662 050 135/www.mieszkajmilo.pl

Spis rysunków

Wizualizacje Łazienki.....s. 1-2

Rzut Łazienki - rozmieszczenie wyposażenia.....s. 3

Rzut Łazienki - rozmieszczenie wyposażenia - opis.....s. 4

Rzut Łazienki - ułożenie płytek podłogowych.....s. 5

Rzut Łazienki - zmiany w układzie ścian działowych i otworów drzwiowych.....s. 6

Rzut Łazienki - podłączenia wod.-kan.....s. 7

Rzut Łazienki - rozmieszczenie grzejników.....s. 8

Rzut Łazienki - sufity podwieszane oraz zabudowy g-k.....s. 9

Rzut Łazienki - elektryka.....s. 10

Opis Elektryki Łazienki - łączniki i źródła światła oraz gniazdka i wyjścia przewodów.....s. 11

Rzut Łazienki - kolorystyka ścian.....s. 12

Rzut Łazienki - przekroje.....s. 13

Przekroje Łazienki.....s. 14-17

Łazienka - kolorystyka fug do płytek.....s. 18

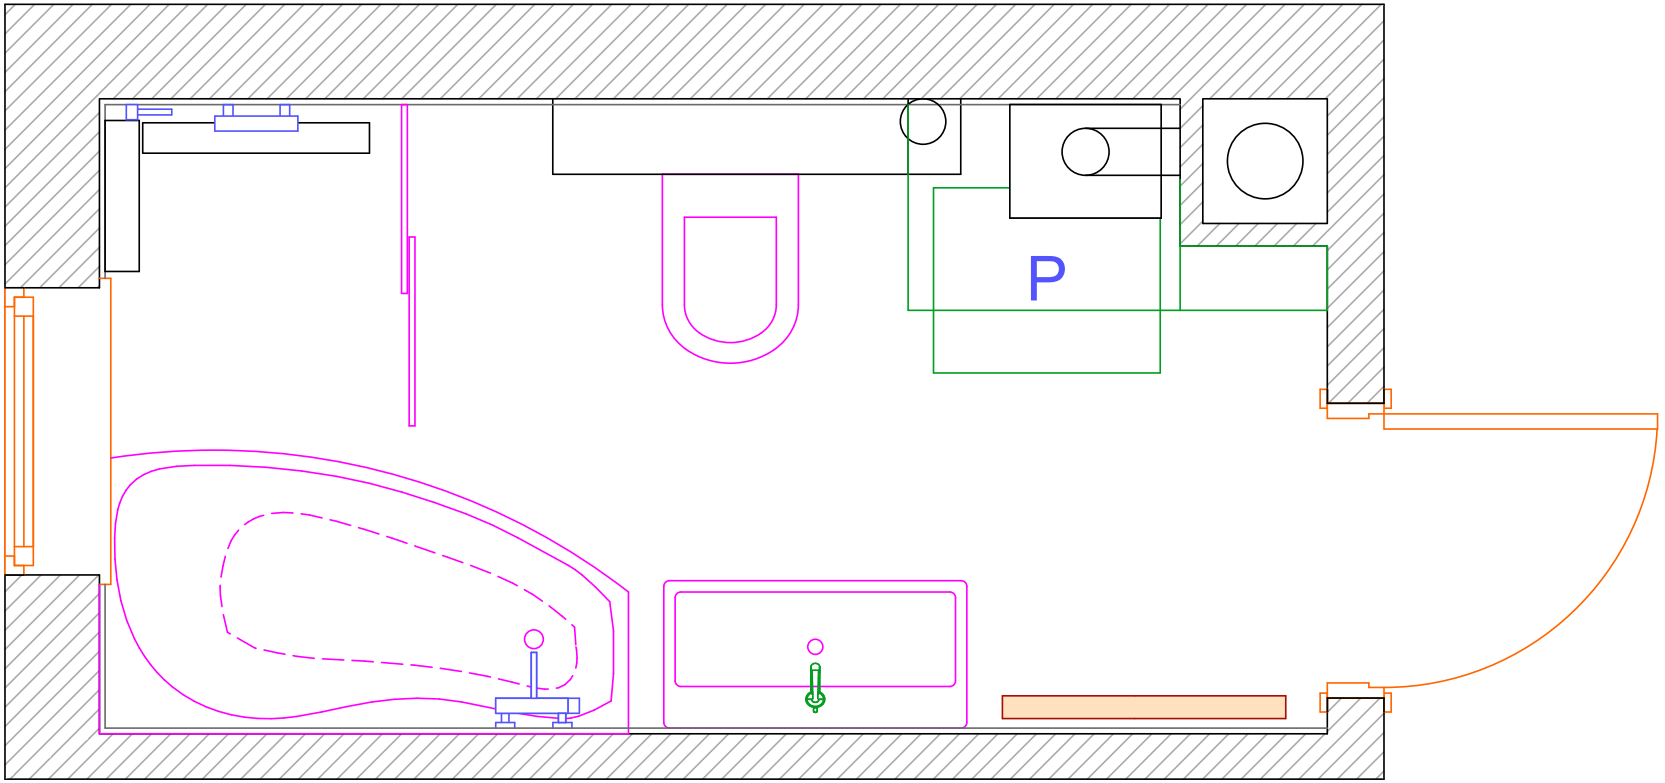
P

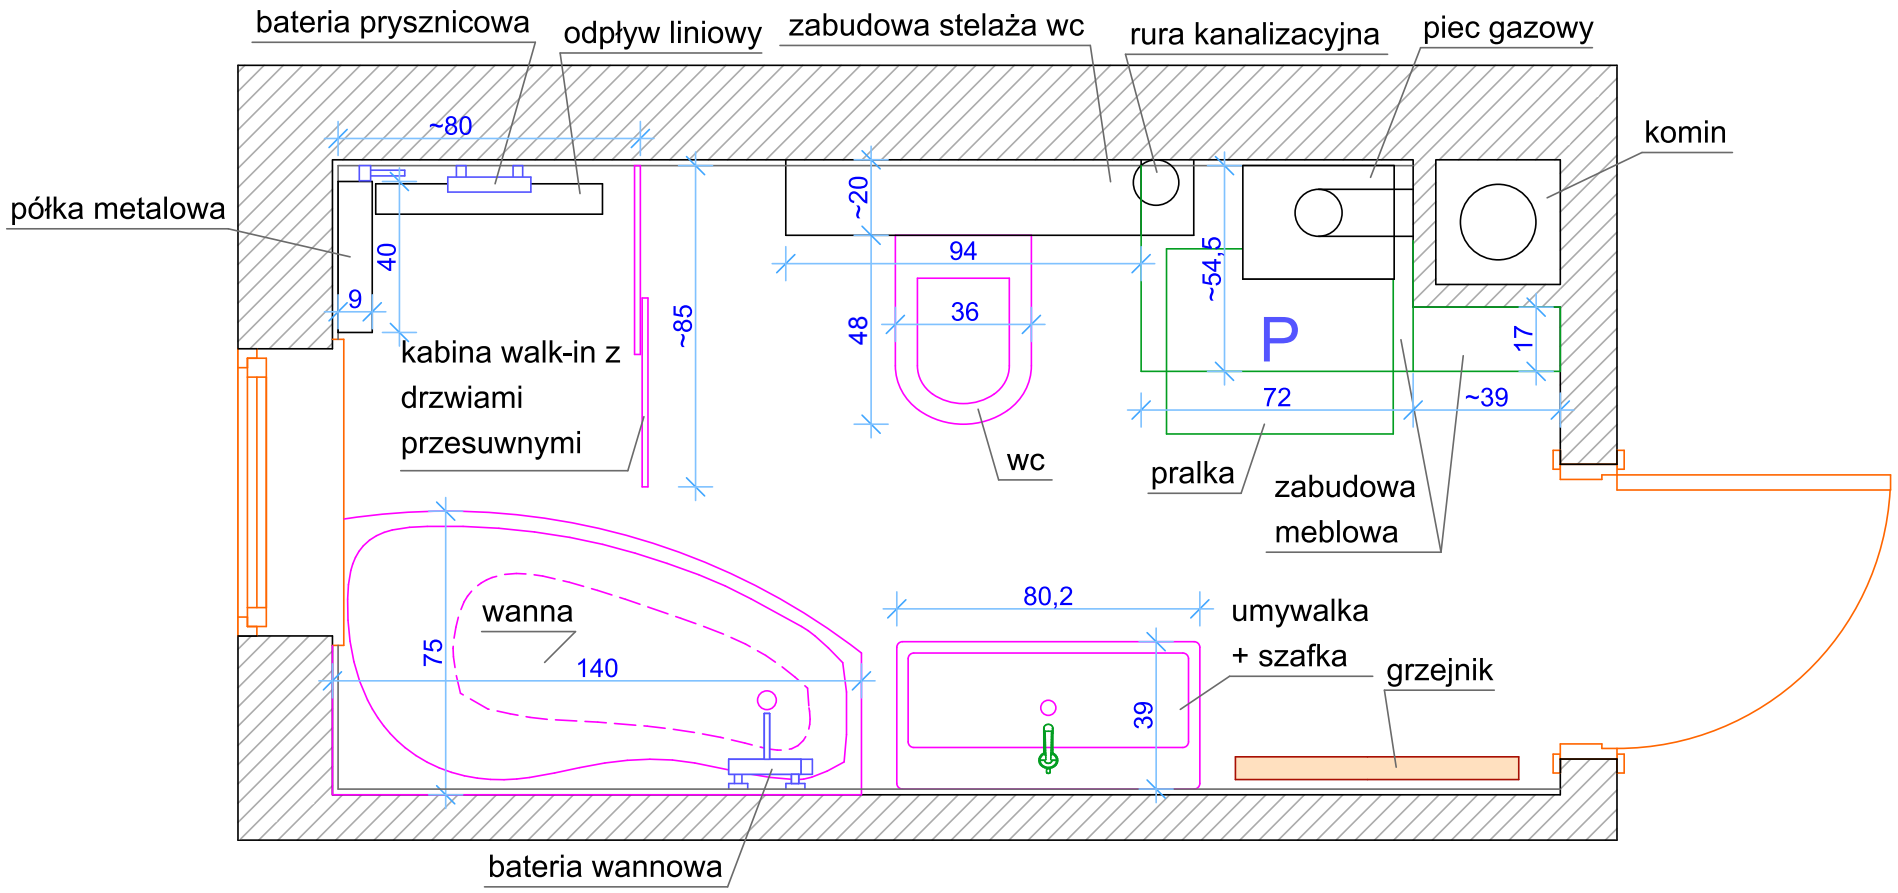

Wymiary rzeczywiste sprawdzić na budowie

RZUT ŁAZIENKI - ułożenie płytek podłogowych

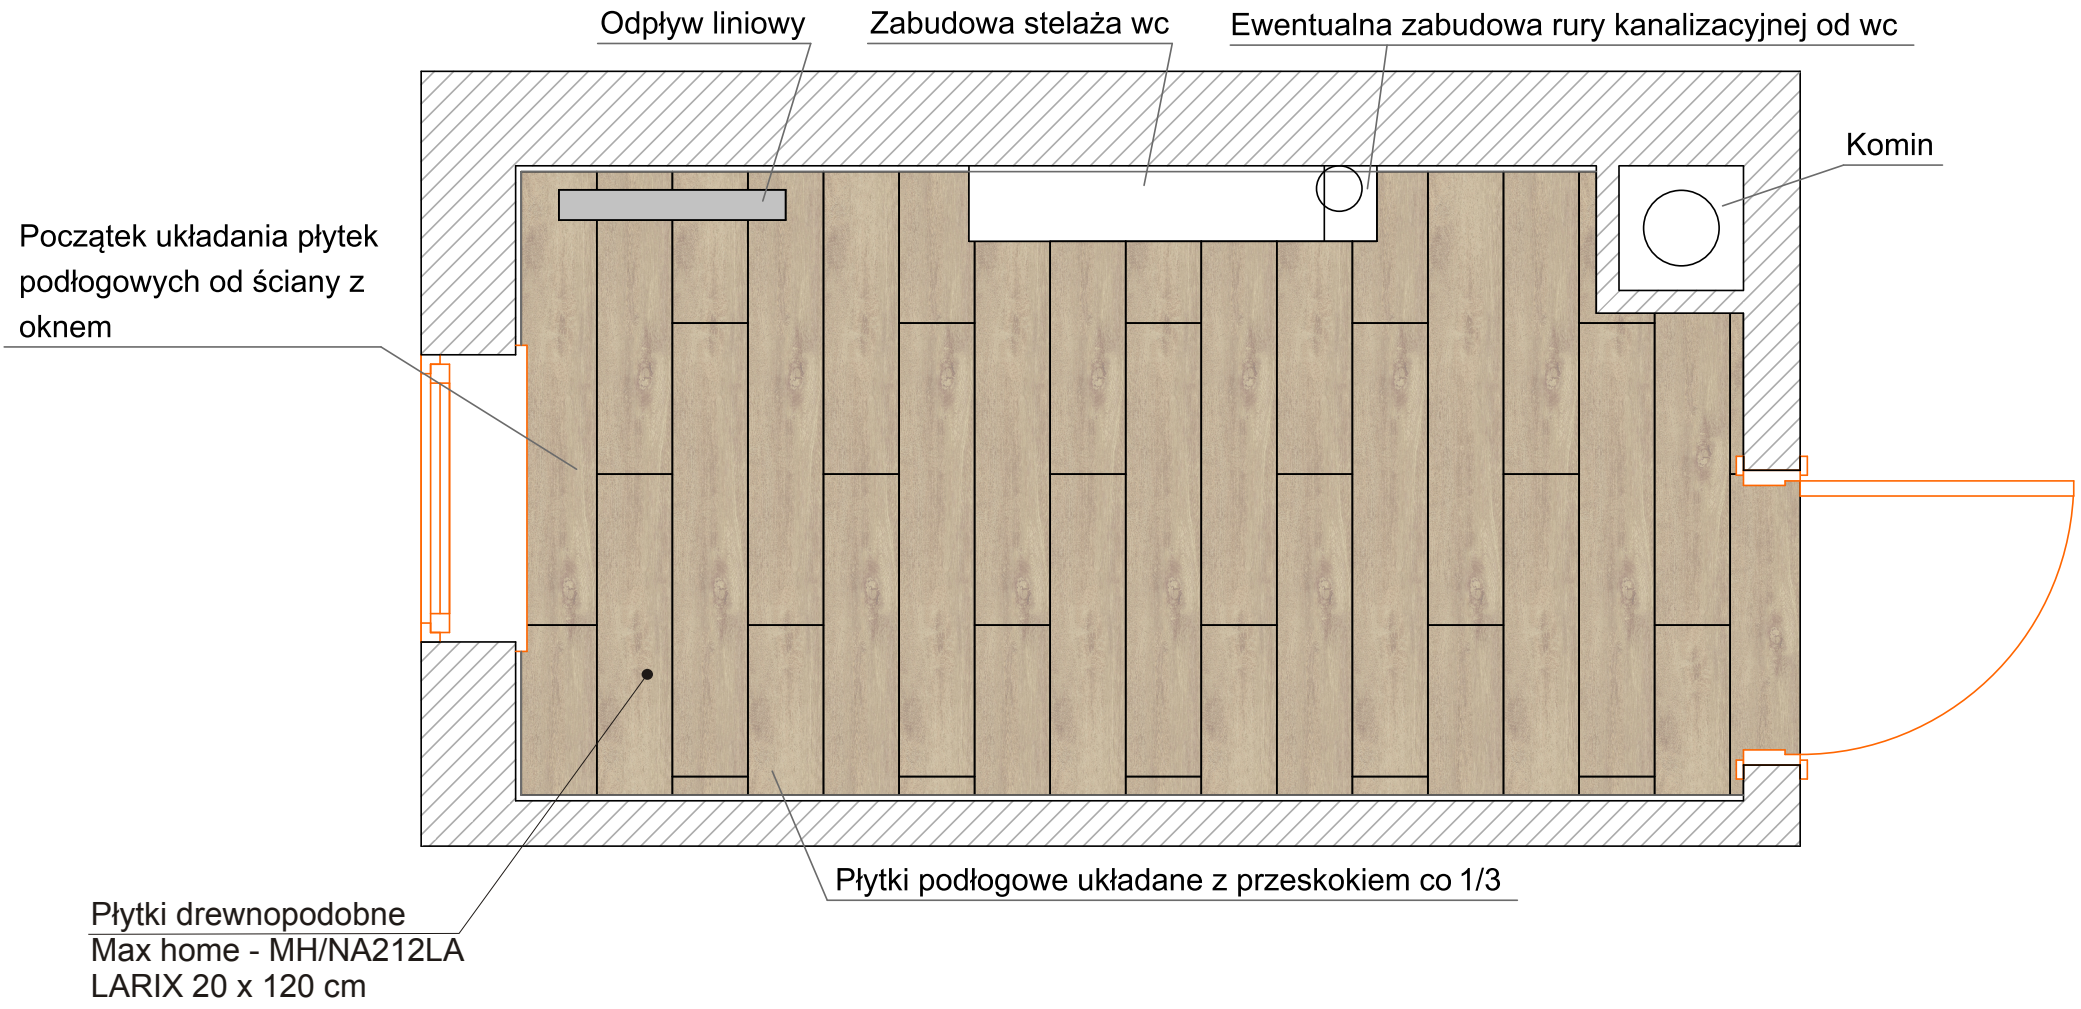

Wymiary rzeczywiste sprawdzić na budowie

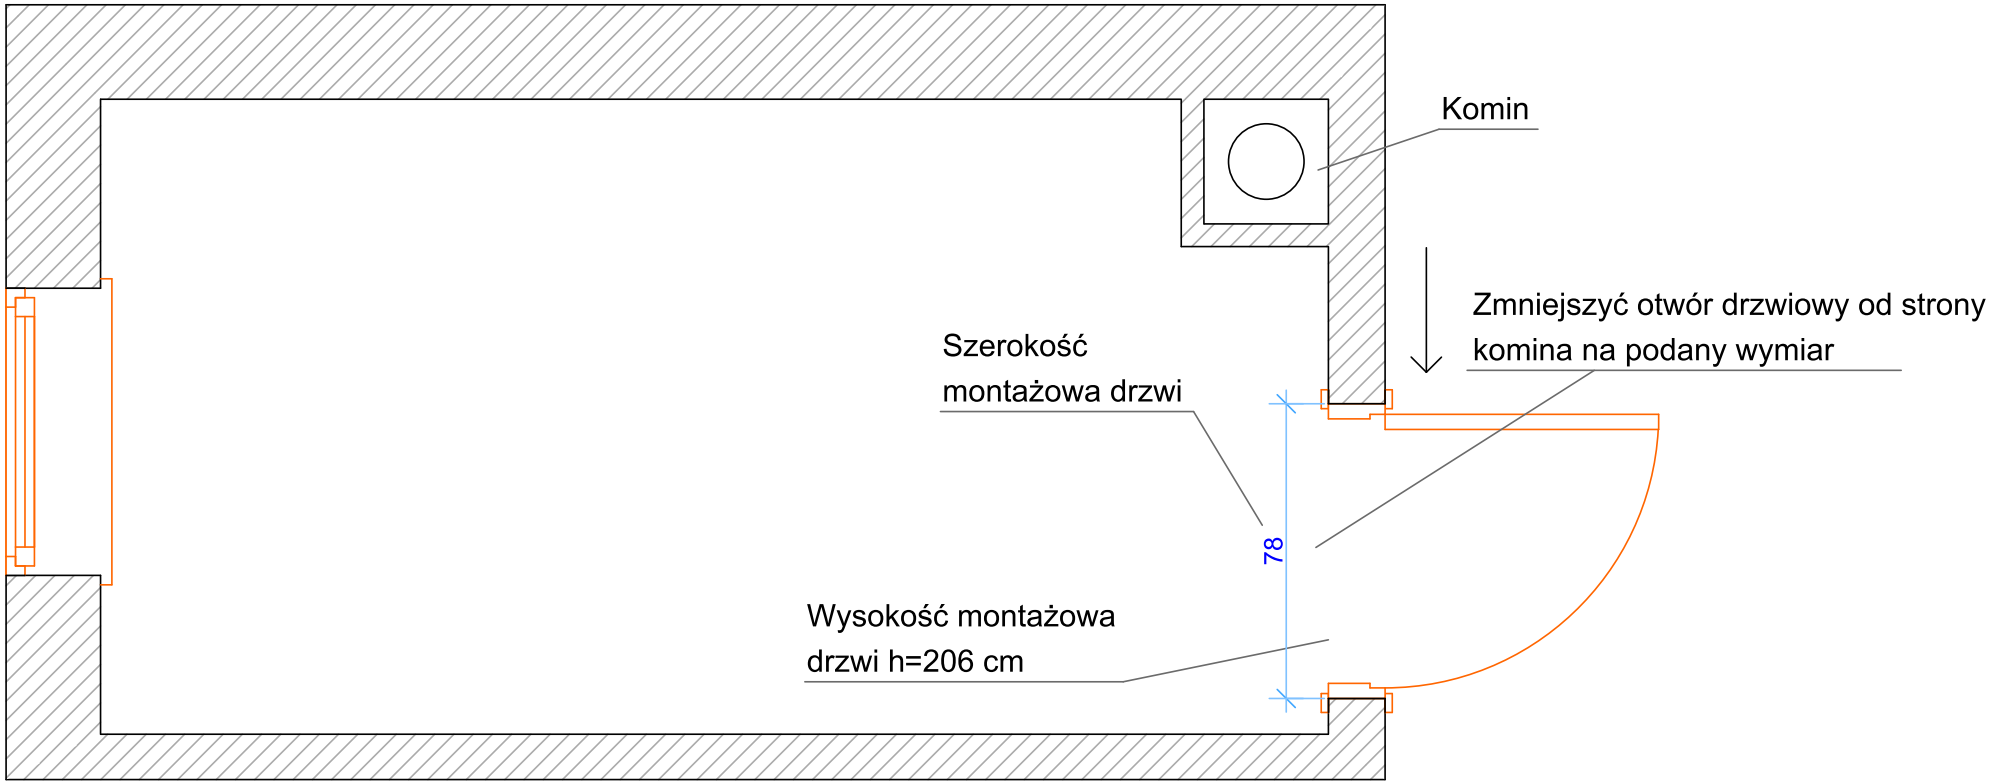

UWAGI !!!

1. Wymiary montażowe drzwi wewnętrznych zostały podane w oparciu o modele ościeżnicy i drzwi użytych w projekcie- patrz specyfikacja materiałowa. Jeżeli ościeżnica i drzwi wewnętrzne będą zmieniane na inny model to zmienić również wymiar otworów montażowych.

Wymiary rzeczywiste sprawdzić na budowie

RZUT ŁAZIENKI - podłączenia wod.-kan.

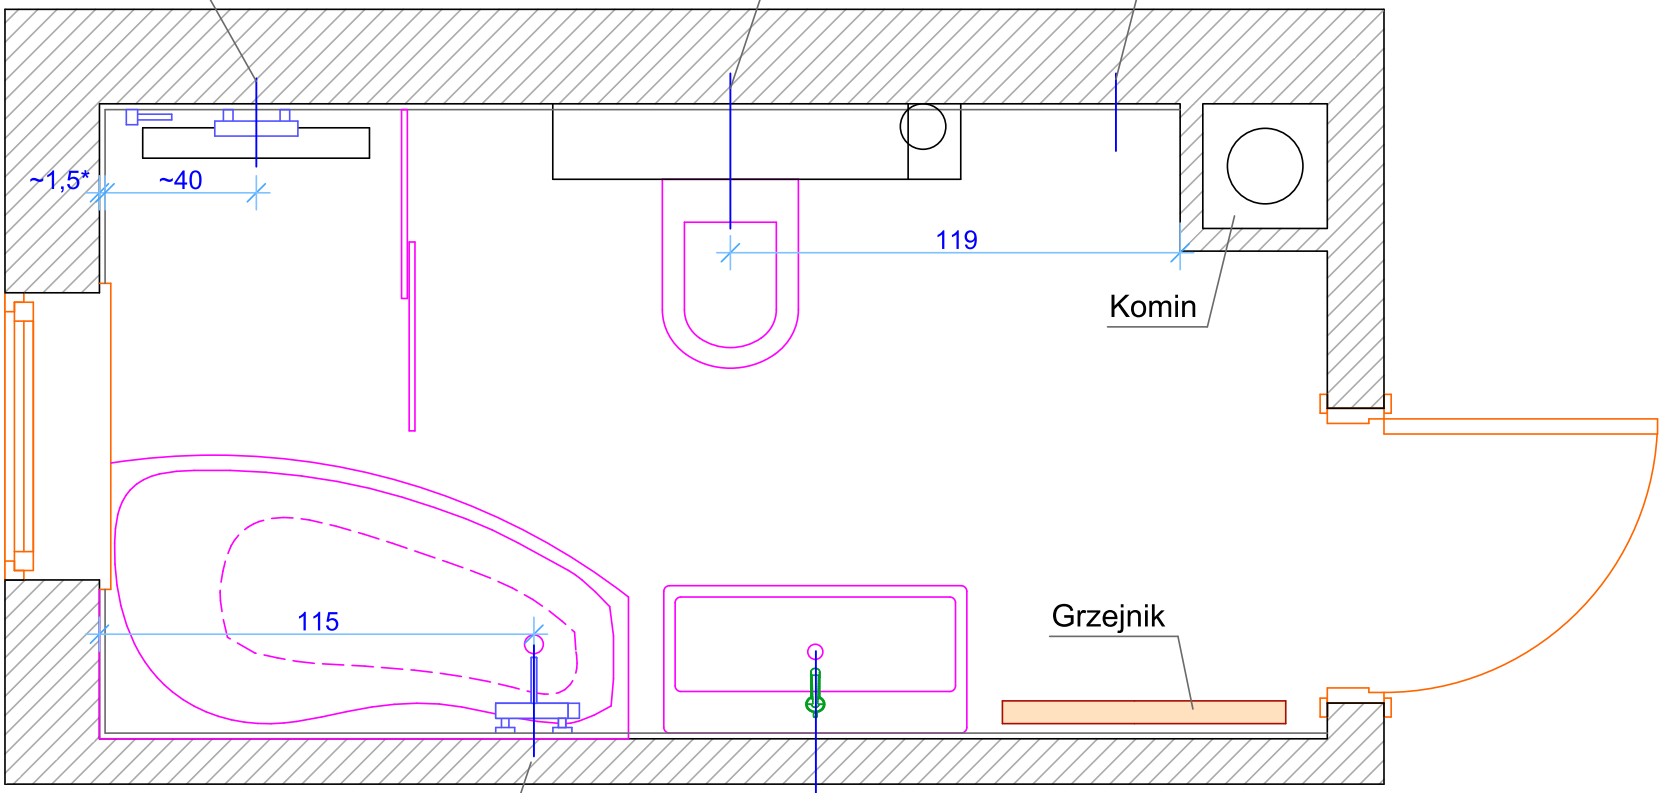

Środek wylewki baterii wannowej. Wykonać również podłączenie kanalizacyjne do wanny.

Podłączenie wod-kan do umywalki. Umywalka z szafką w poziomie wyśrodkowana między wanną, a grzejnikiem. Sprawdzić środek podłączenia kanalizacyjnego w umywalce po zakupie umywalki, czy jest ono symetrycznie rozmieszczone względem niej.

UWAGI !!!

* - orientacyjna grubość płytek ściennych z klejem.

1. Inne wymiary - patrz odpowiednie przekroje.

Wymiary rzeczywiste sprawdzić na budowie

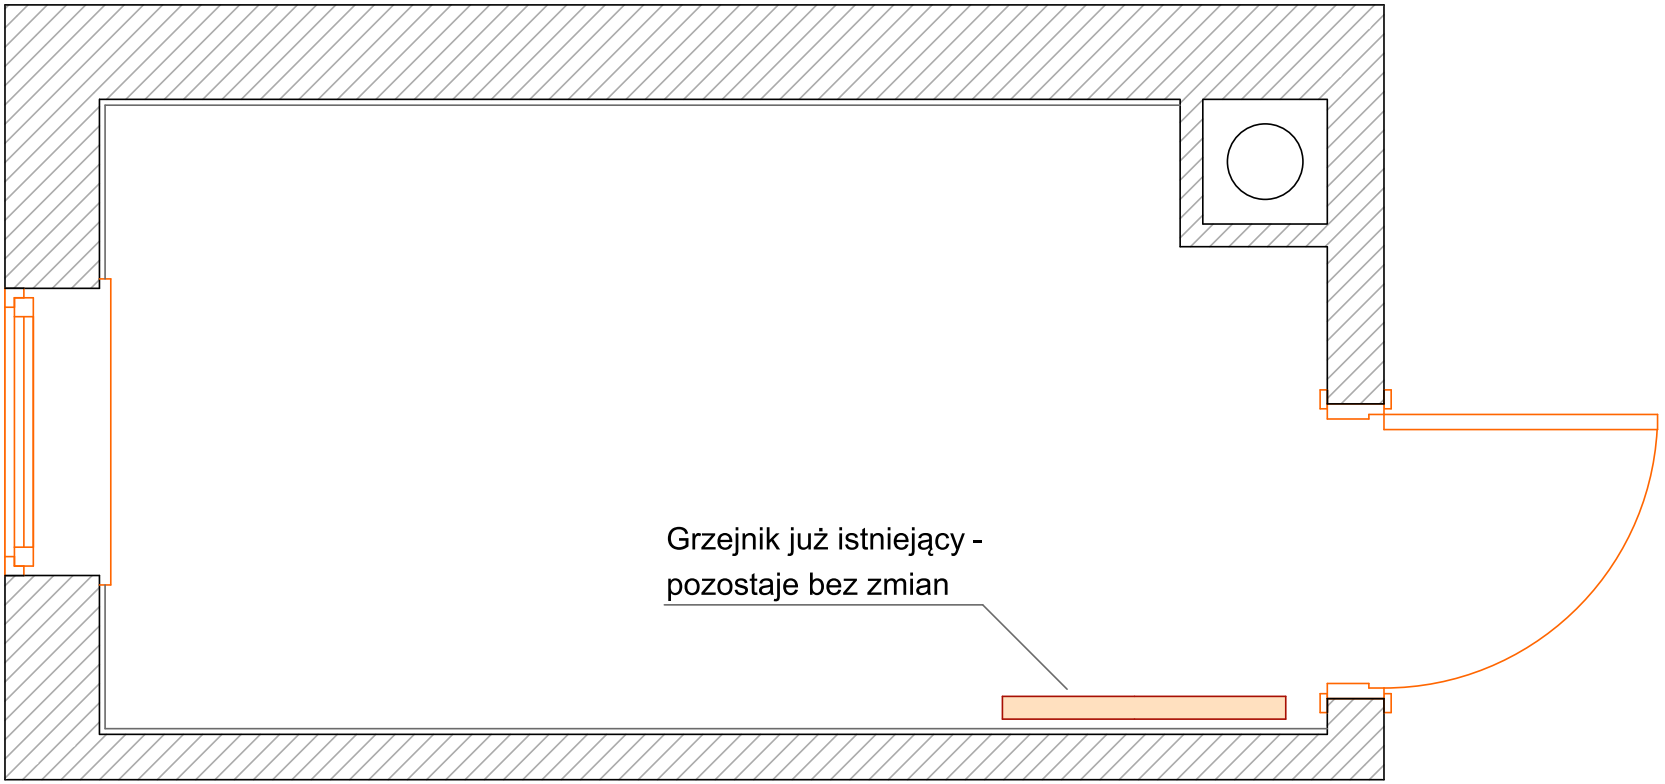

Wymiary rzeczywiste sprawdzić na budowie

RZUT ŁAZIENKI - sufity podwieszane oraz zabudowy g-k

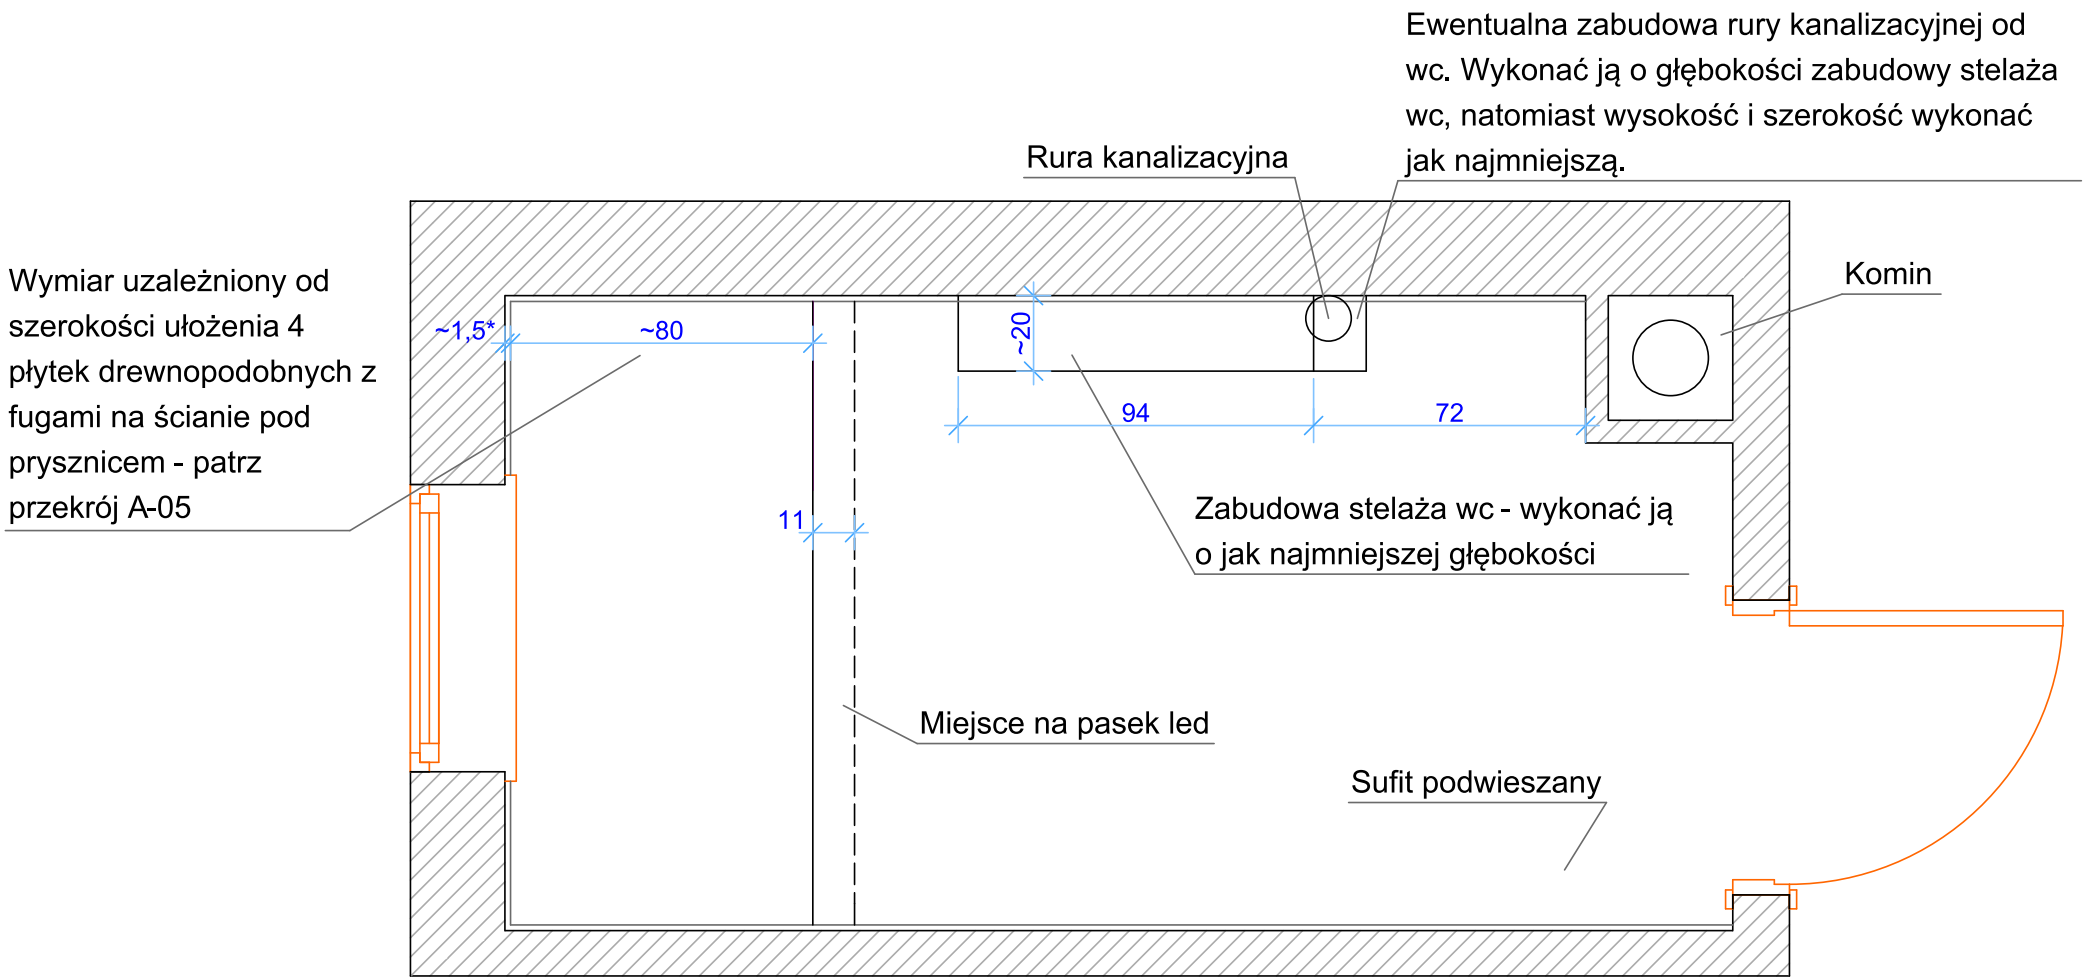

UWAGI !!!

* - orientacyjna grubość płytek ściennych z klejem.

1. Inne wymiary - patrz odpowiednie przekroje.

Wymiary rzeczywiste sprawdzić na budowie

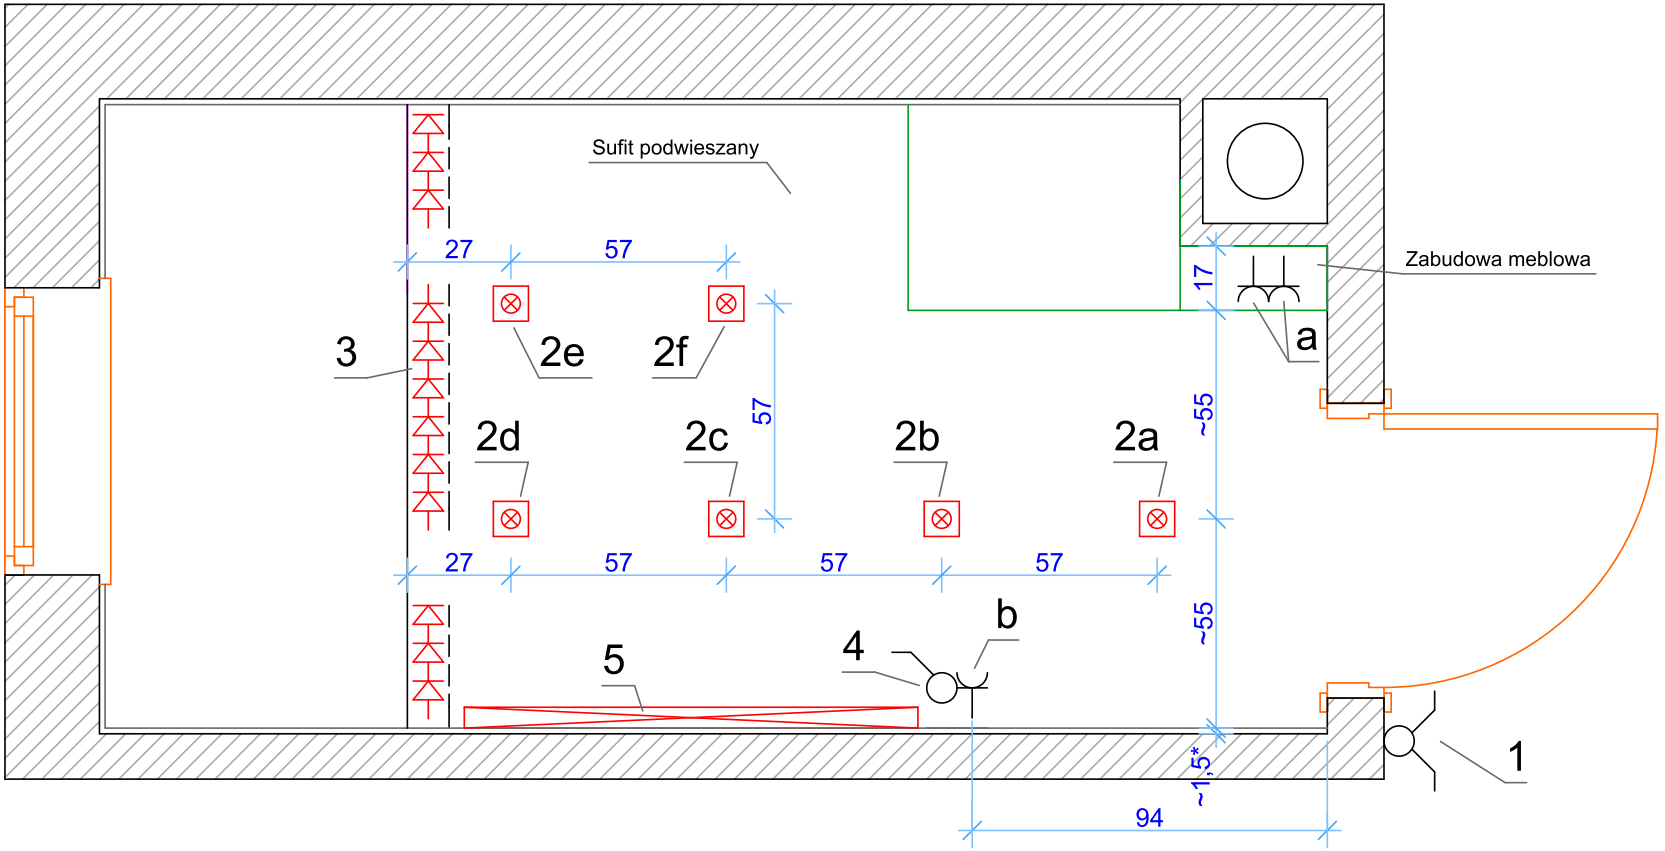

UWAGI !!!

* - orientacyjna grubość płytek ściennych z klejem.

Wymiary rzeczywiste sprawdzić na budowie

ŁAZIENKA - OPIS ELEKTRYKI - ŁĄCZNIKI I ŹRÓDŁA ŚWIATŁA

1. Łącznik podwójny (w miejscu obecnego łącznika) włączający jednym klawiszem lampy "2a", "2b", "2c", "2d", "2e", "2f", a drugim klawiszem pasek ledowy "3".

2a, 2b, 2c, 2d, 2e, 2f. Lampy wpuszczane w suficie podwieszanym włączane łącznikiem "1".

3. Pasek ledowy IP65 w suficie podwieszanym włączany łącznikiem "1".

4. Łącznik pojedynczy (obok gniazdka "b") na wysokości 110 cm do środka łącznika od gotowej podłogi włączający kinkiet "4".

5. Kinkiet na ścianie włączany łącznikiem "4". Wyjście przewodu do podłączenia kinkietu na wysokości 248 cm od gotowej podłogi.
W poziomie kinkiet wyśrodkowany względem lustra.

Stwierdzenie "gotowa podłoga" oznacza podłogę z wykonaną wylewką oraz położoną warstwą wierzchnią.

ŁAZIENKA - OPIS ELEKTRYKI - GNIAZDKA I WYJŚCIA PRZEWODÓW

a. Dwa gniazdka pojedyncze z uziemieniem (z klapką) już istniejące - pozostają bez zmian.

b. Gniazdko pojedyncze z uziemieniem (z klapką) obok łącznika "4" na wysokości 110 cm do środka gniazdka od gotowej podłogi.

Stwierdzenie "gotowa podłoga" oznacza podłogę z wykonaną wylewką oraz położoną warstwą wierzchnią.

Projekt wykonawczy
Pracownia Projektowania Wnętrz "Mieszkaj Miło" / tel. 662 050 135 / www.mieszkajmilo.pl

Dulux Easycare
Kolor: **Biały**

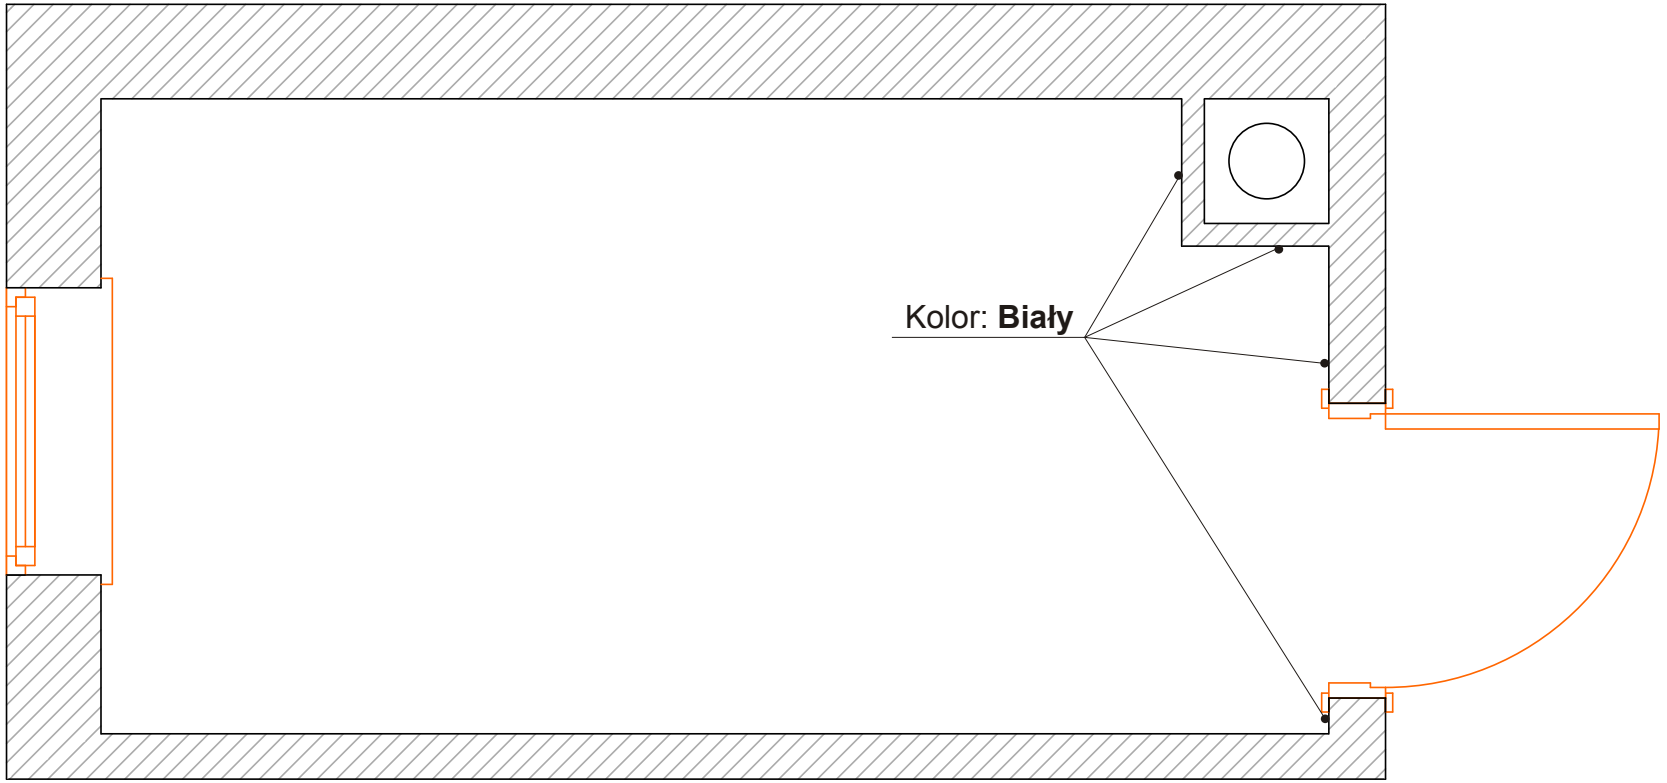

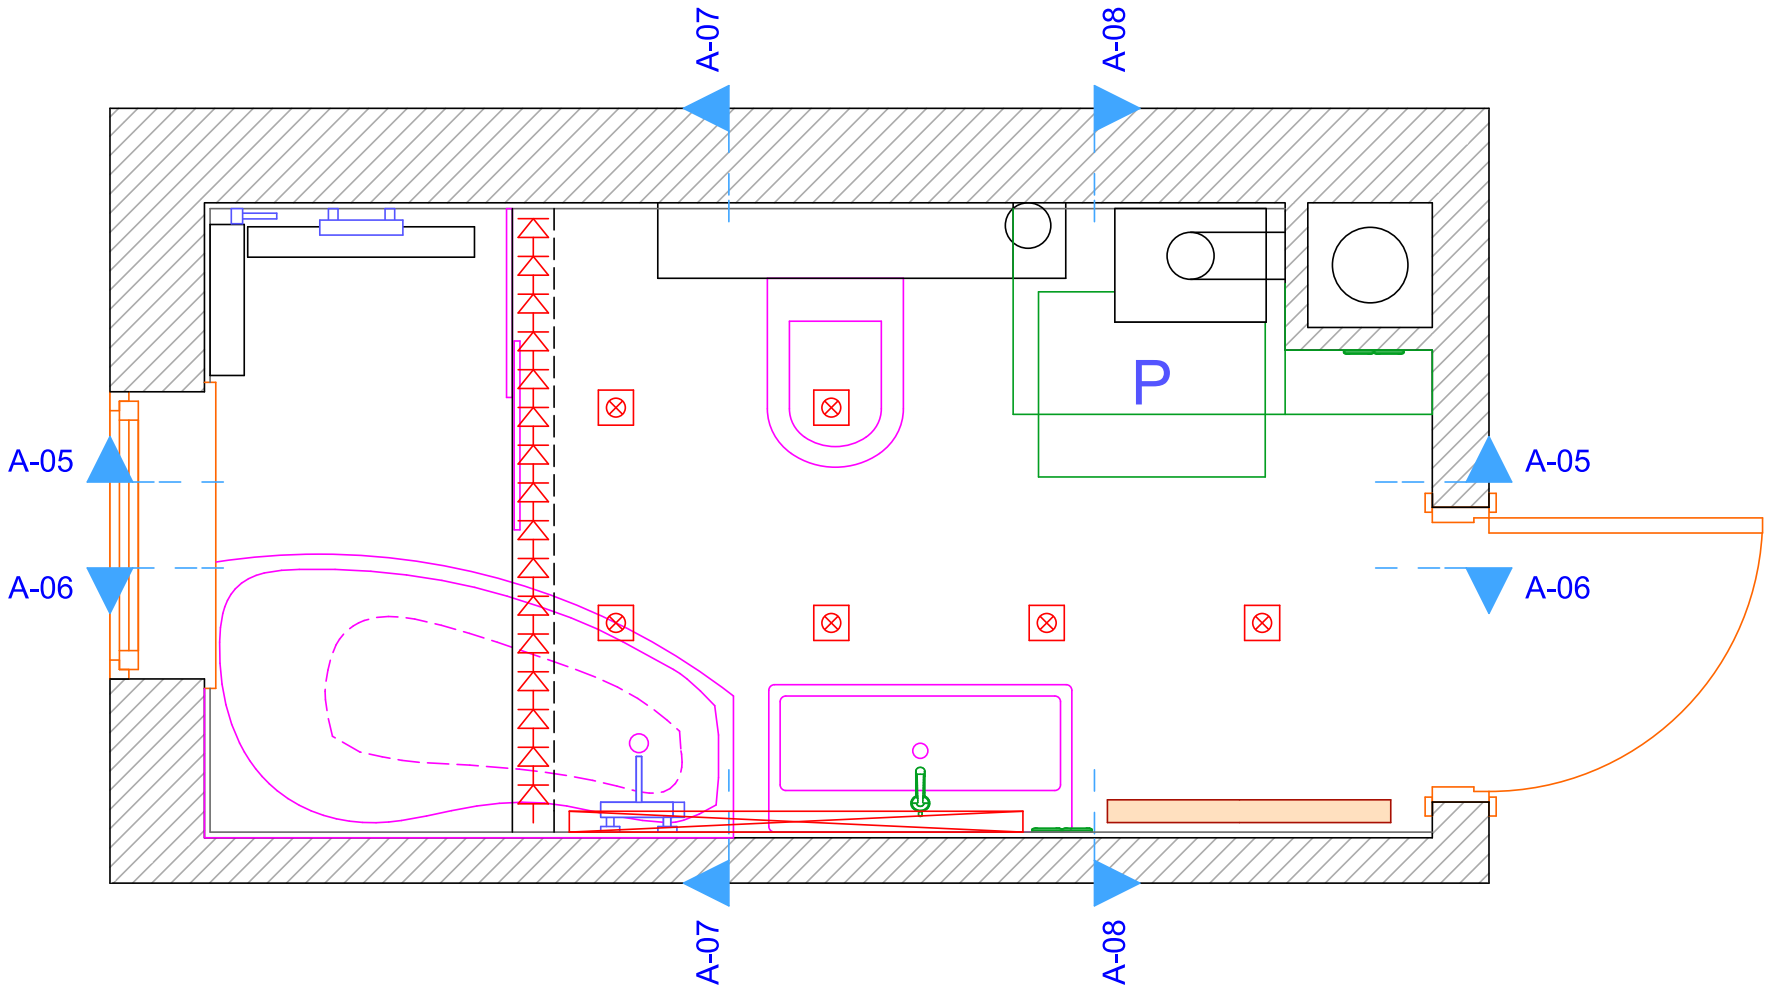
A-07
A-08
A-05
A-06
P
A-05
A-06
A-07
A-08

PRZEKRÓJ A-05

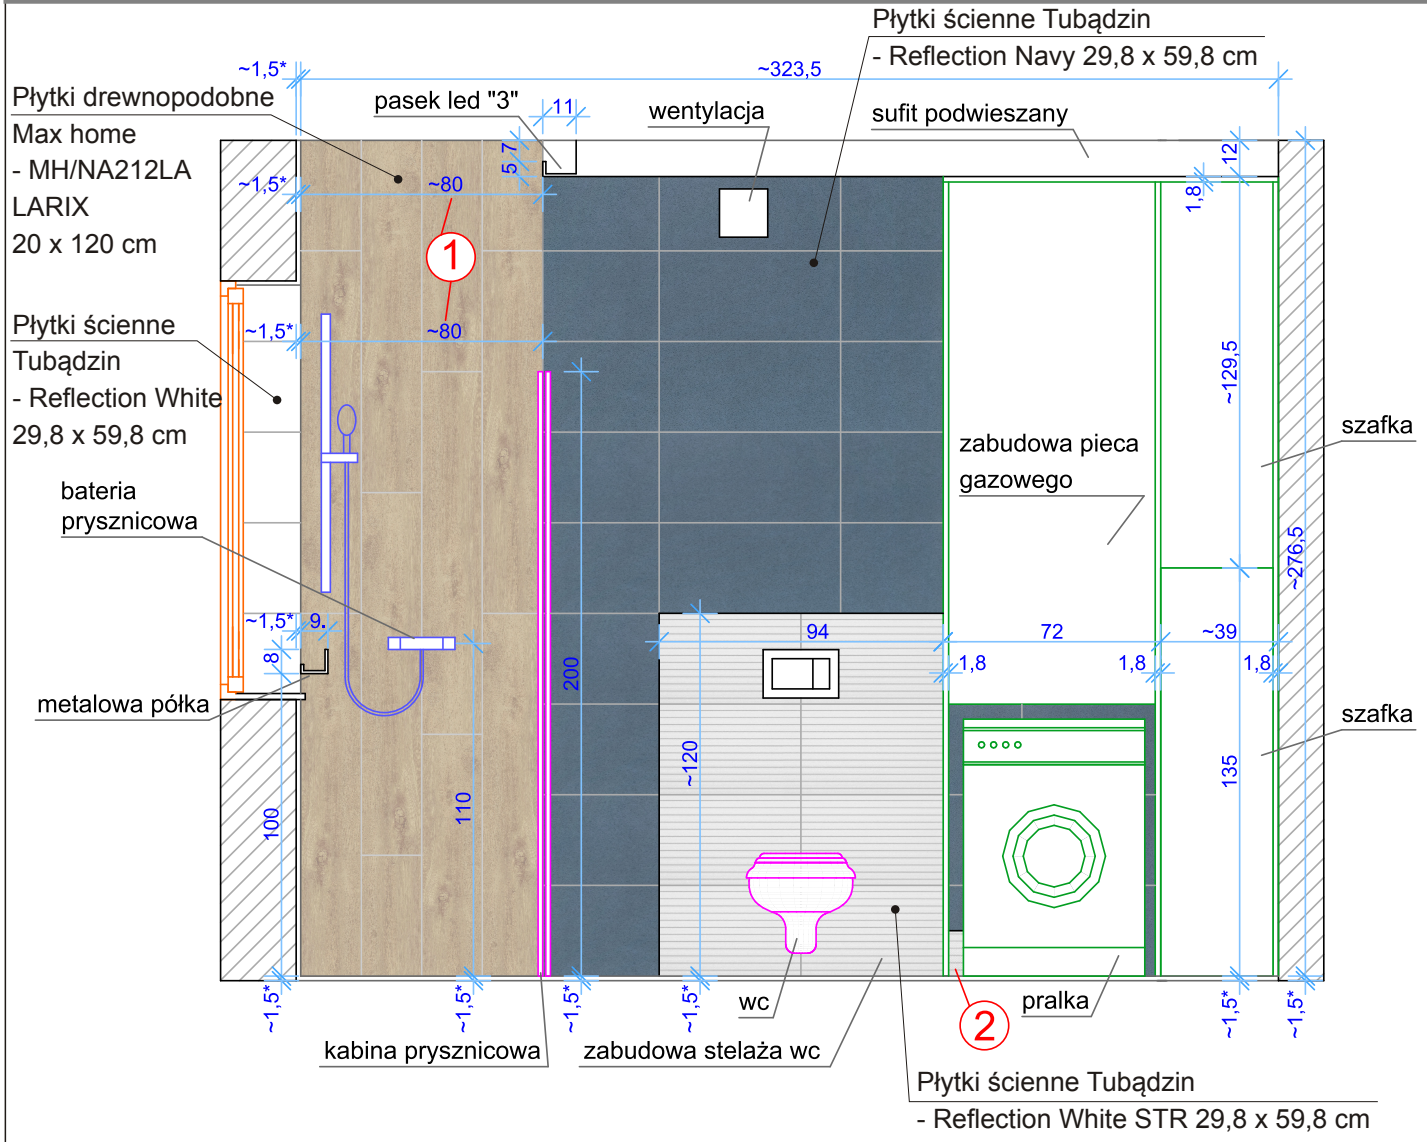

UWAGI !!!

* - orientacyjna grubość płytek podłogowych lub ściennych z klejem.

1. Zabudowa stelaża wc wykonana na wysokość 4 rzędów płytek.
2. Zabudowe stelaża wc wykonać o jak najmniejszej głębokości.
3. Płytki z przodu zabudowy stelaża wc wyśrodkowane względem niej.
4. Uchwyt na słuchawkę prysznicową zamontować w miejscu wg własnych preferencji.
5. Płytki drewnopodobne na ścianie pod prysznicem układane z przeskokiem co 1/3 na szerokość 4 płytek.
6. Komin NIE jest obłożony płytkami.
7. Uważać na piony kanalizacyjne i kominy wentylacyjne umieszczone w ścianie nośnej za zabudową stelaża wc - patrz rzuty budowlane.
8. Wykonać w boku zabudowy meblowej otwór na przewody podłączeniowe od pralki i pieca gazowego.
9. Boki oraz góra zabudowy stelaża wc obłożone niebieskimi płytkami - Reflection Navy.

① - Wymiar uzależniony od szerokości ułożenia 4 płytek drewnopodobnych z fugami na ścianie pod prysznicem.

② - Ewentualna zabudowa rury kanalizacyjnej od wc. Wykonać ją o głębokości zabudowy stelaża wc, natomiast wysokość i szerokość wykonać jak najmniejszą.

Wymiary rzeczywiste sprawdzić na budowie

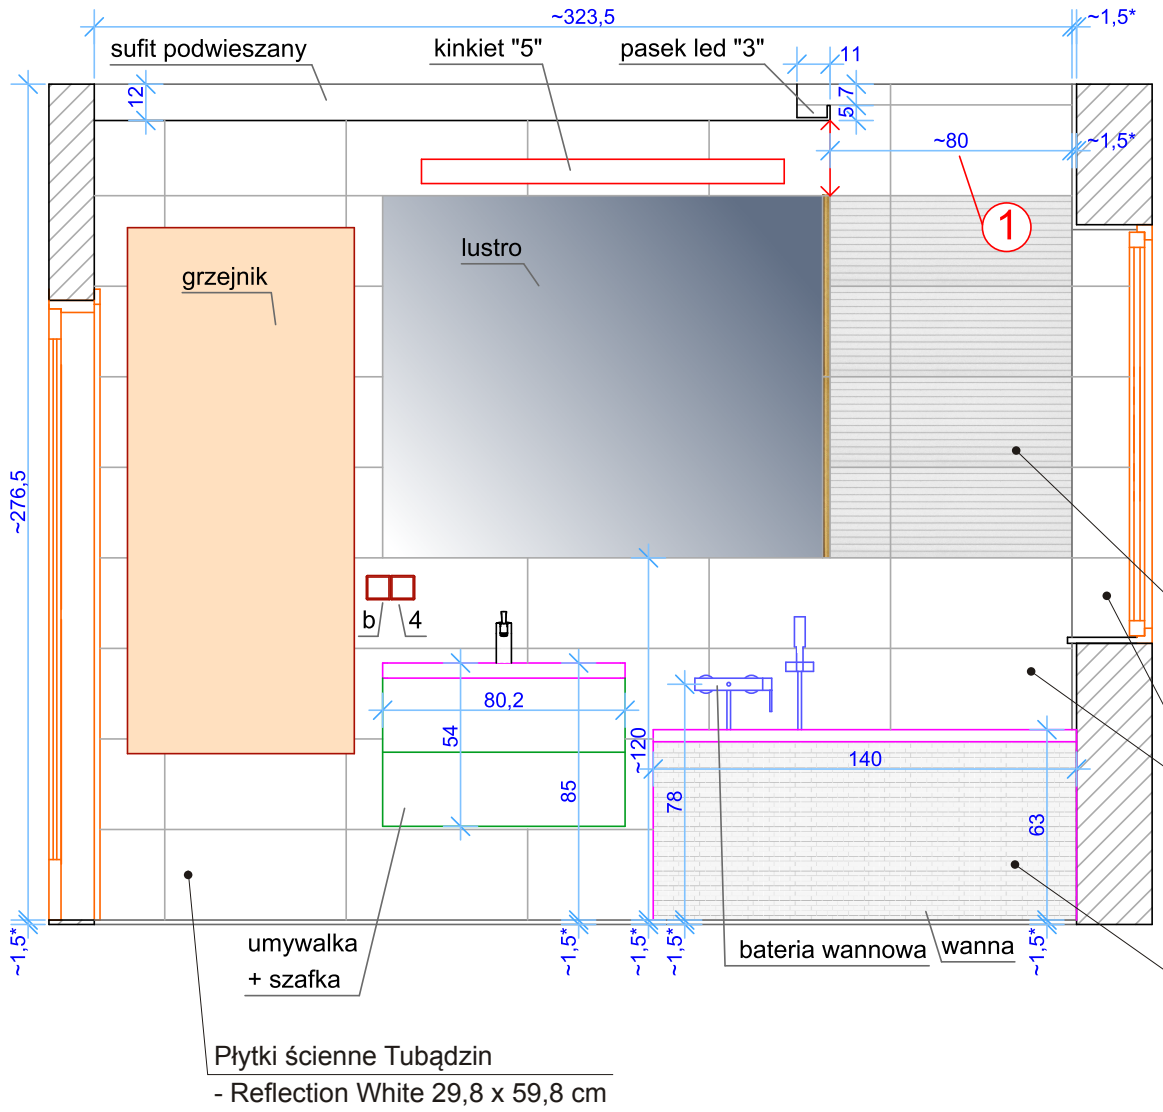

UWAGI !!!

* - orientacyjna grubość płytek podłogowych lub ściennych z klejem.

1. Umywalka w poziomie wyśrodkowana między grzejnikiem, a wanną.
2. Lewa krawędź lustra w jednej linii z lewą krawędzią umywalki.
3. Prawa krawędź złotych pionowych listw dekoracyjnych w jednej linii z krawędzią sufitu podwieszanego.
4. Grzejnik pozostaje w miejscu obecnym.
5. Lustro wklejone w ściane.
6. Lustro wykonane na wysokość 4 rzędów płytek ściennych.

① - Wymiar uzależniony od szerokości ułożenia 4 płytek drewnopodobnych z fugami na ścianie pod prysznicem.

Wymiary rzeczywiste sprawdzić na budowie

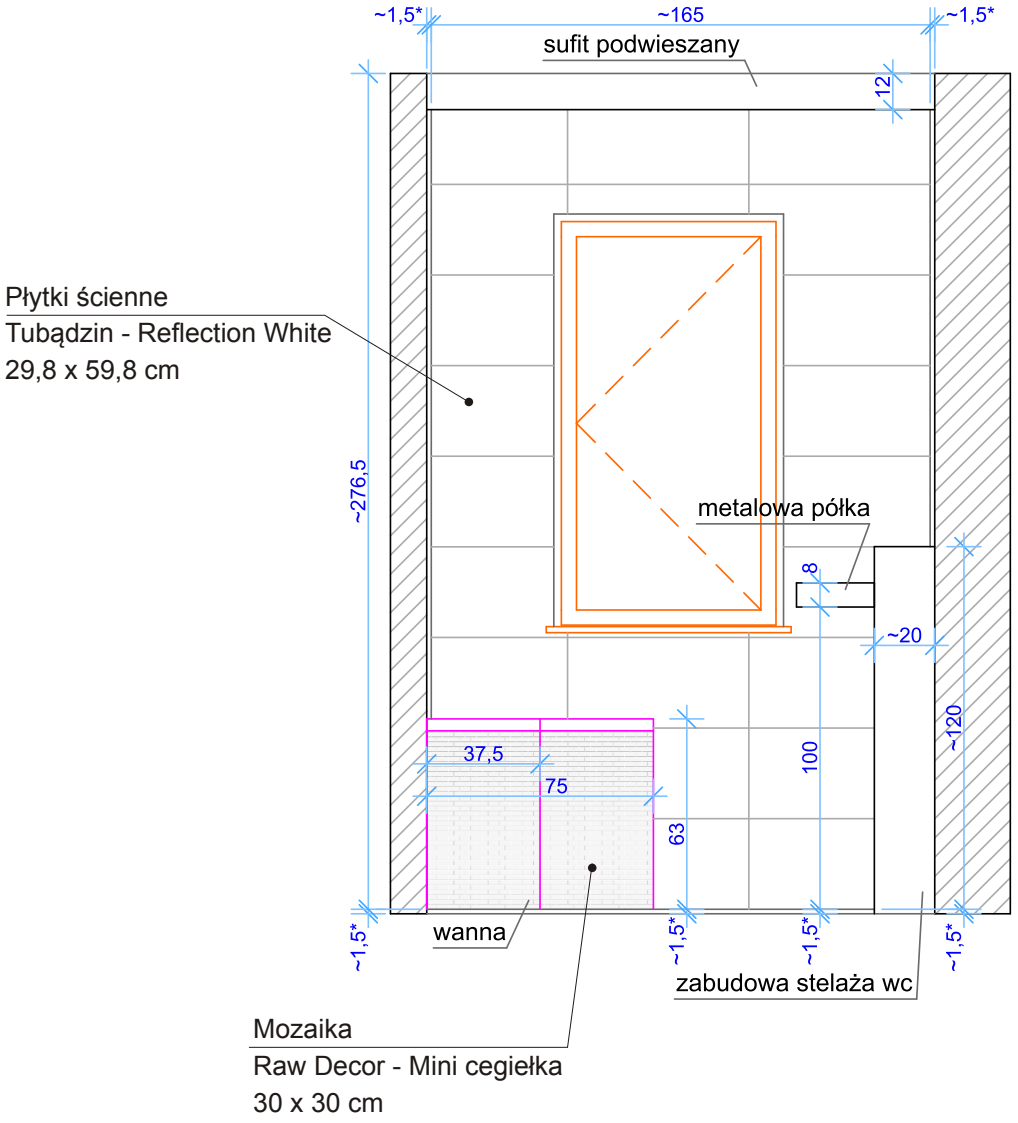

UWAGI !!!

* - orientacyjna grubość płytek podłogowych lub ściennych z klejem.

1. Zabudowa stelaża wc wykonana na wysokość 4 rzędów płytek.
2. Zabudowe stelaża wc wykonać o jak najmniejszej głębokości.
3. Płytki na ścianie układane od prawej strony.
4. Uważać na piony kanalizacyjne i kominy wentylacyjne umieszczone w ścianie nośnej za zabudową stelaża wc - patrz rzuty budowlane.

Wymiary rzeczywiste sprawdzić na budowie

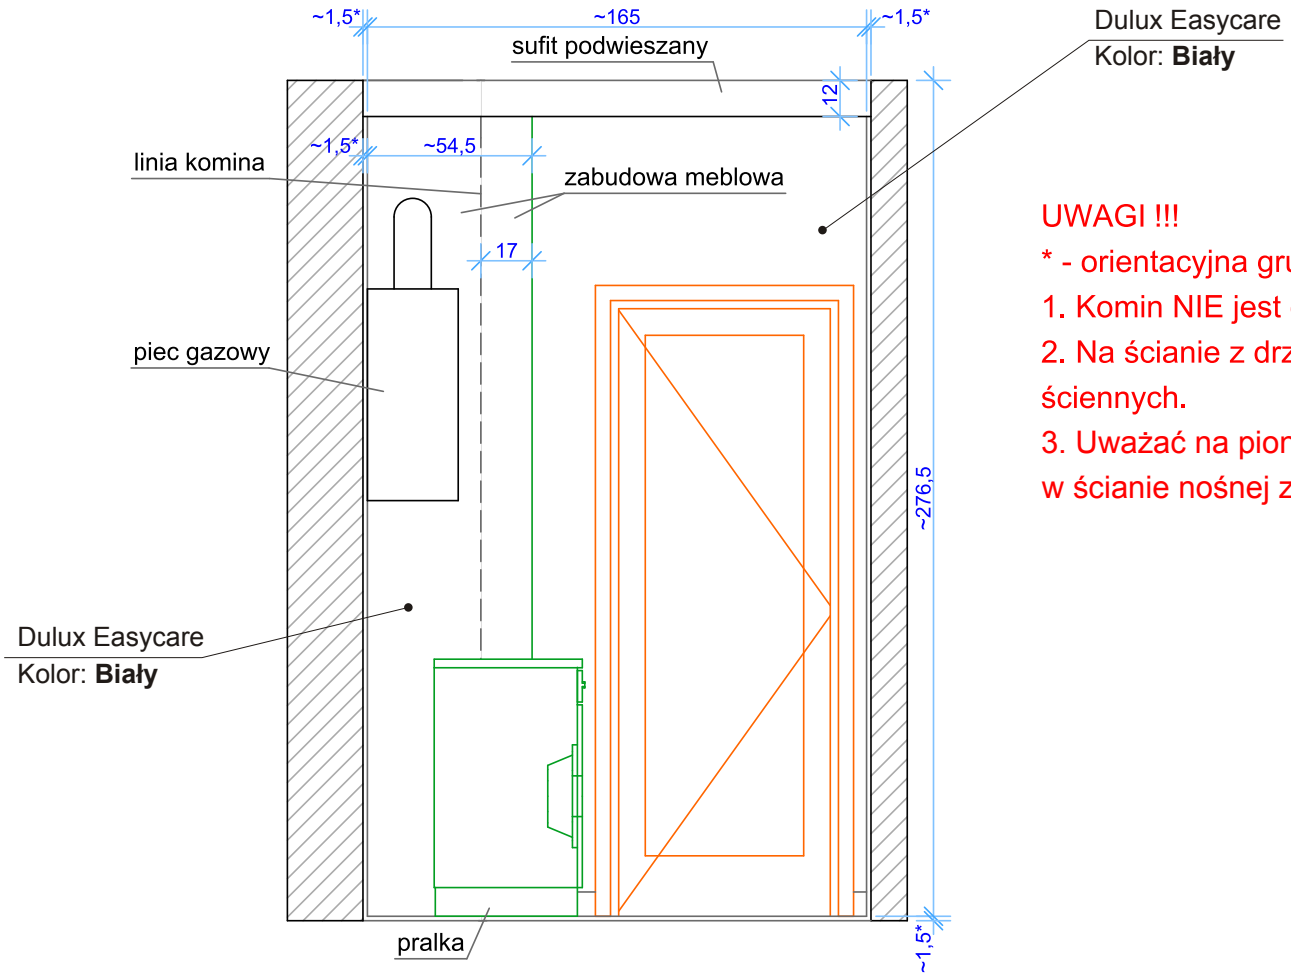

UWAGI !!!

* - orientacyjna grubość płytek podłogowych lub ściennych z klejem.

1. Komin NIE jest obłożony płytkami.
2. Na ścianie z drzwiami wejściowymi NIE ma ułożonych płytek ściennych.
3. Uważać na piony kanalizacyjne i kominy wentylacyjne umieszczone w ścianie nośnej za zabudową stelaża wc - patrz rzuty budowlane.

Wymiary rzeczywiste sprawdzić na budowie

Płytki ścienne
Tubądzin - Reflection White STR
29,8 x 59,8 cm

⇨

Fuga: Ceresit CE 40
Kolor: Biały 01

Płytki drewnopodobne
Max home - MH/NA212LA
LARIX 20 x 120 cm

⇨

Fuga: Ceresit CE 40
Kolor: Tofi 44

Płytki ścienne
Tubądzin - Reflection White
29,8 x 59,8 cm

⇨

Fuga: Ceresit CE 40
Kolor: Biały 01

Listwa ścienna
Tubądzin - Gold Glossy
2,3 x 59,8 cm

⇨

Fuga: Ceresit CE 40
Kolor: Biały 01

Płytki ścienne
Tubądzin - Reflection Navy
29,8 x 59,8 cm

⇨

Fugę i kolor dobrać
do odcienia niebieskich płytek

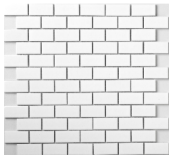

Mozaika
Raw Decor - Mini cegiełka
30 x 30 cm

⇨

Fuga: Ceresit CE 40
Kolor: Biały 01